
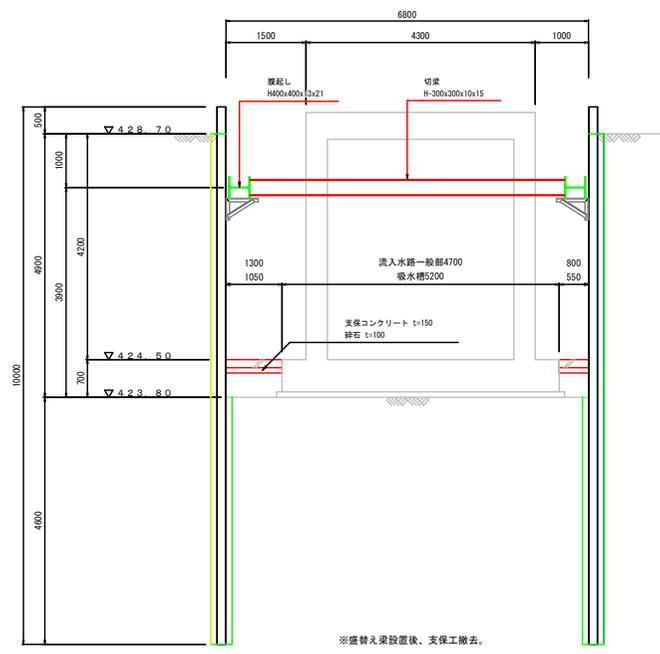
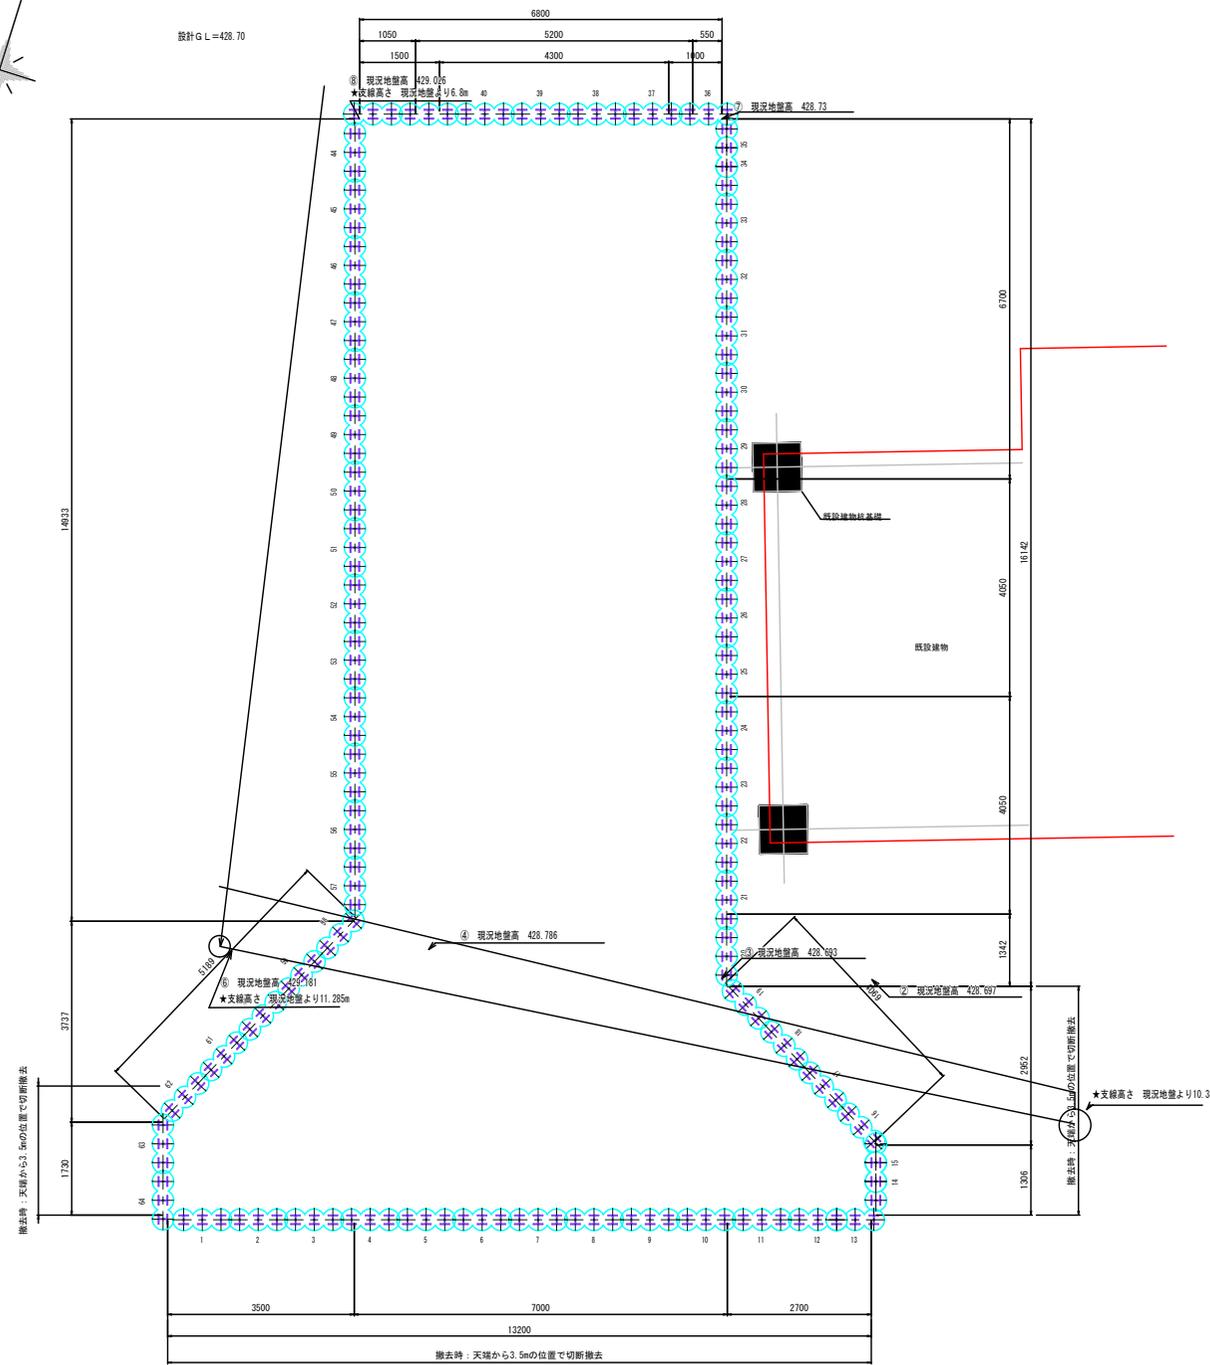


仮設計画図 S = 1 : 50

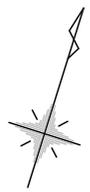

部 材 表

名称	※O印は2ヶ所を指す。		
名称	H400x400	mm	102本
鋼工法	H175x175x5.11	L	10.00 m 183 枚
鋼工法	鋼管 鉄エレメント	直径	53.399 m
鋼筋	3φ-400x400x13x21		
鋼筋	3φ-400x400x13x21		
切妻	3φ-300x300x10x15		
火打毛	3φ-300x300x10x15		
切妻火打毛	3φ-300x300x10x15		

実施図

工事名	平成28年度東河川改修・受託工事 (一) 犀川 長野市 新敷地 (1工区)		
図面名	仮設計画図		
作成年月日	平成28年8月日		
縮尺	1:50	図面番号	12 / 54
会社名			
事業者名	長野県長野建設事務所		