
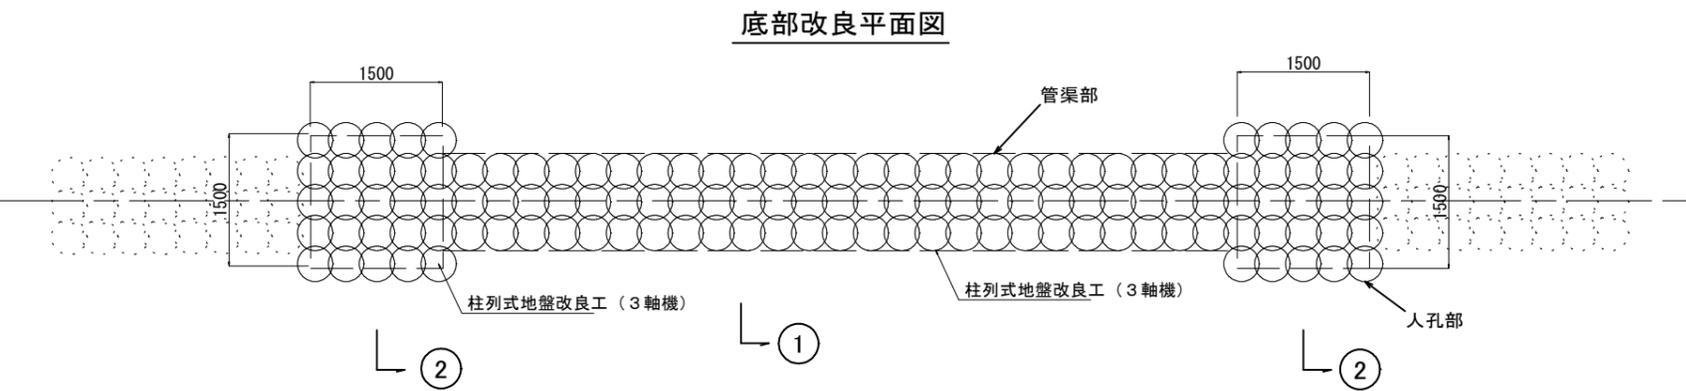



地盤改良図 1 (柱列式地盤改良工)

縮尺 1:40


(参考図)

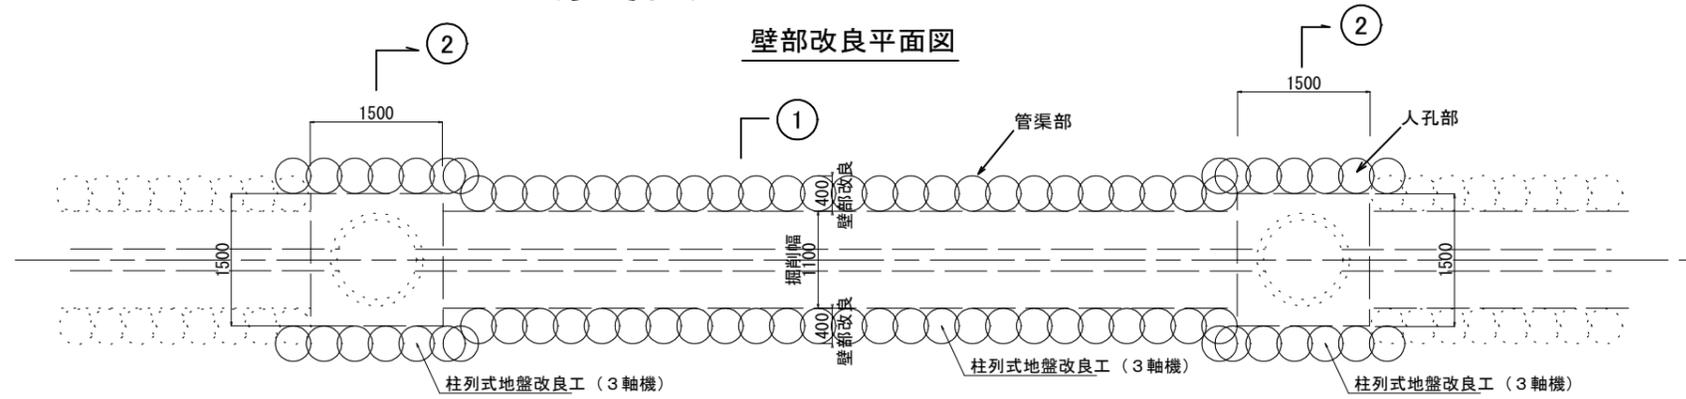


①①断面
管渠部

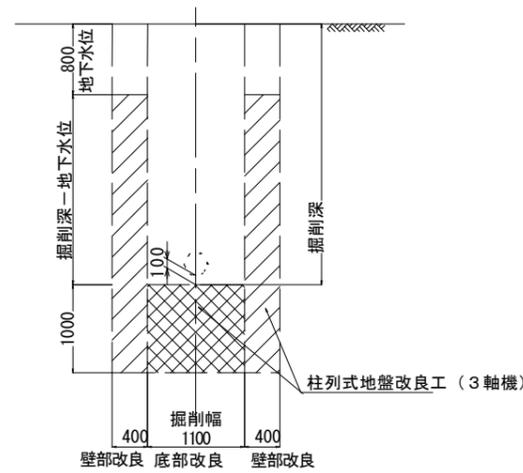

②②断面
人孔部

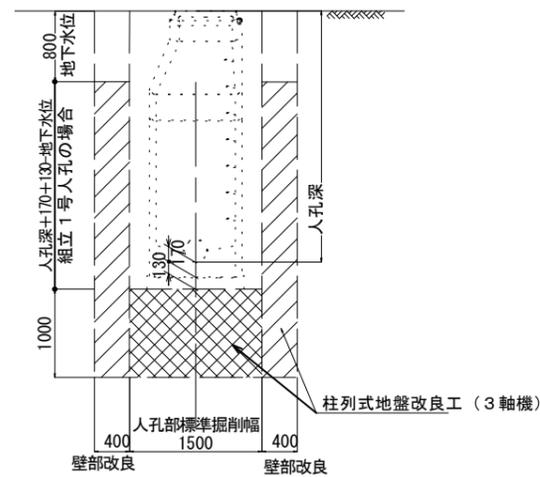

No. B-3 (その4)
GH=3.725 (TP)
GH=4.859 (AP)

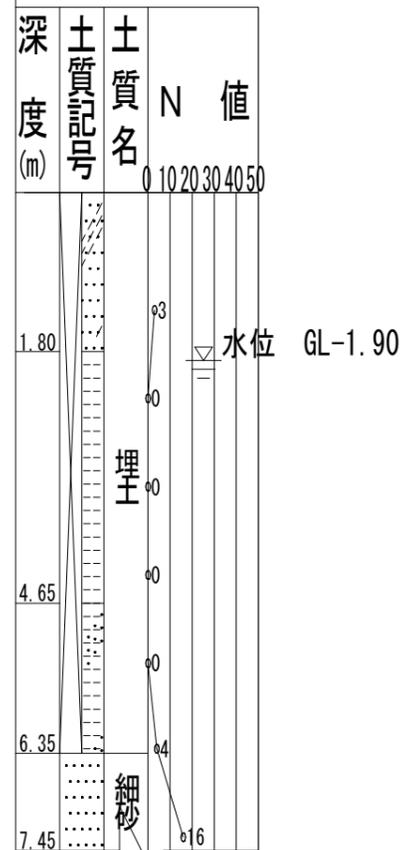

工事名	高洲地区汚水管災害復旧工事 (その2)		
図面名	2号道路その2 地盤改良図1 (柱列式地盤改良工) (参考図)		
工事箇所	浦安市高洲		
年月日	平成24年11月 日		
縮尺	図示	図面番号	全14葉之内10号
千葉県企業庁千葉建設事務所			
課長		設計者	